

KATALOG RODINNÝCH DOMŮ

Dřevostavby pro Váš spokojený život

Bajulus




RD JANTAR

ZASTAVĚNÁ PLOCHA: 238 m²


UŽITNÁ PLOCHA: 151,3 m²

DISPOZICE: 4 + KK + GARÁŽ + CARPORT

TYP ZASTŘEŠENÍ: PLOCHÁ STŘECHA

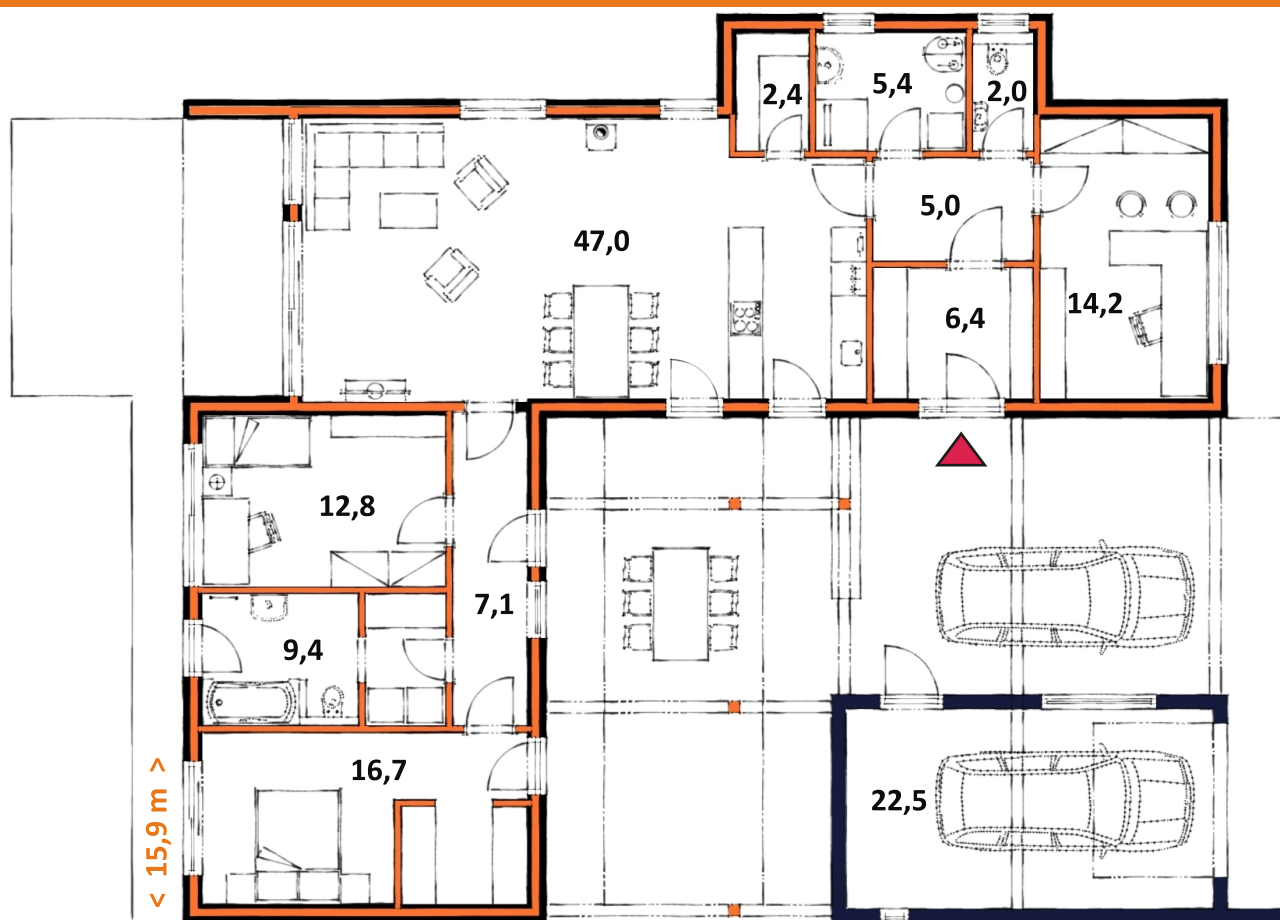

PŘÍZEMÍ

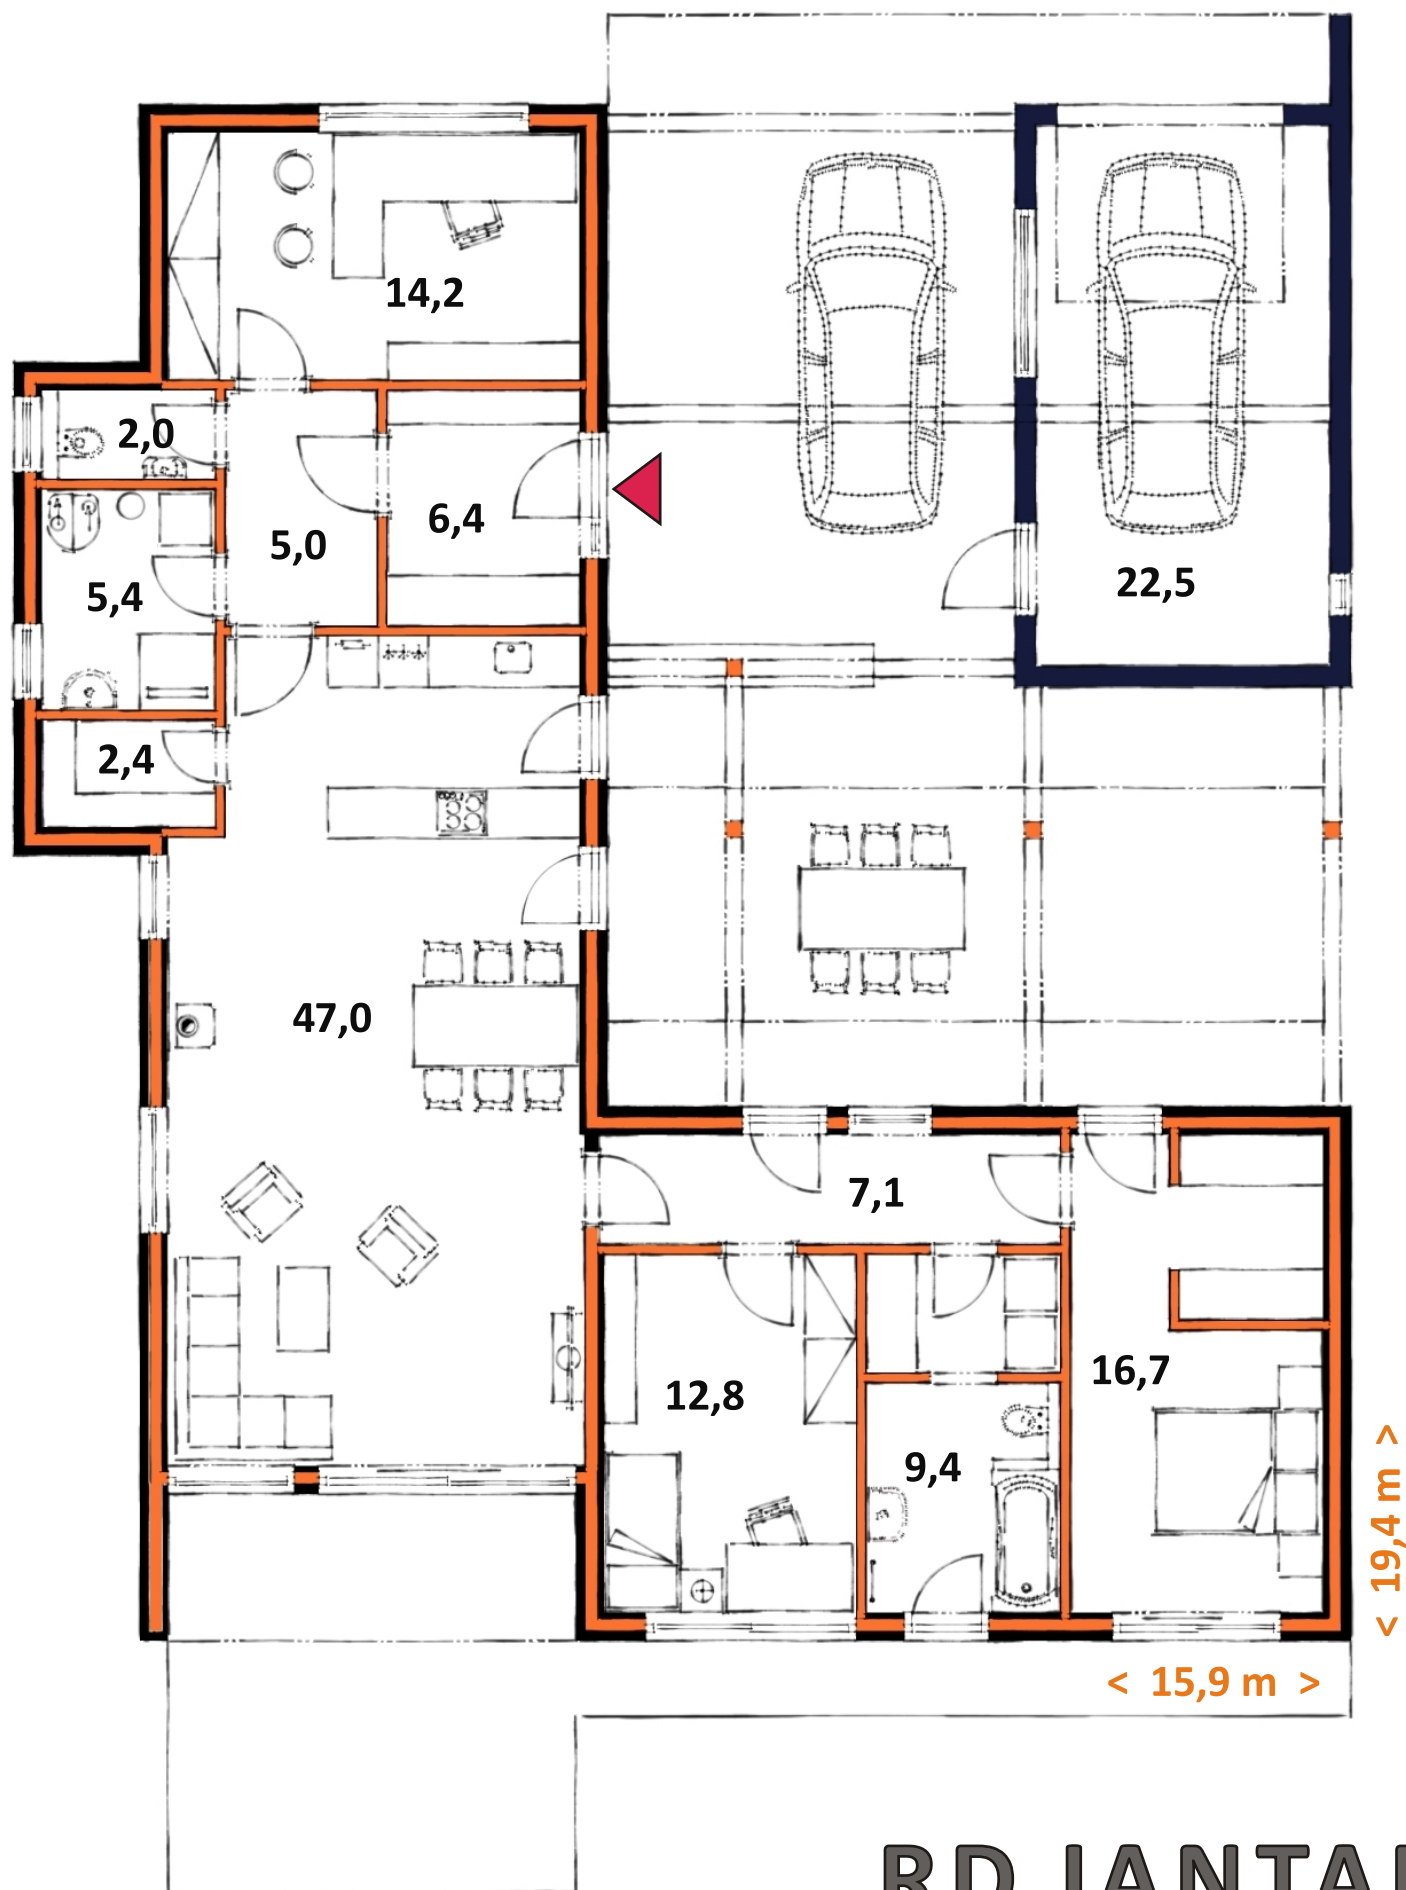

RD JANTAR